



1301

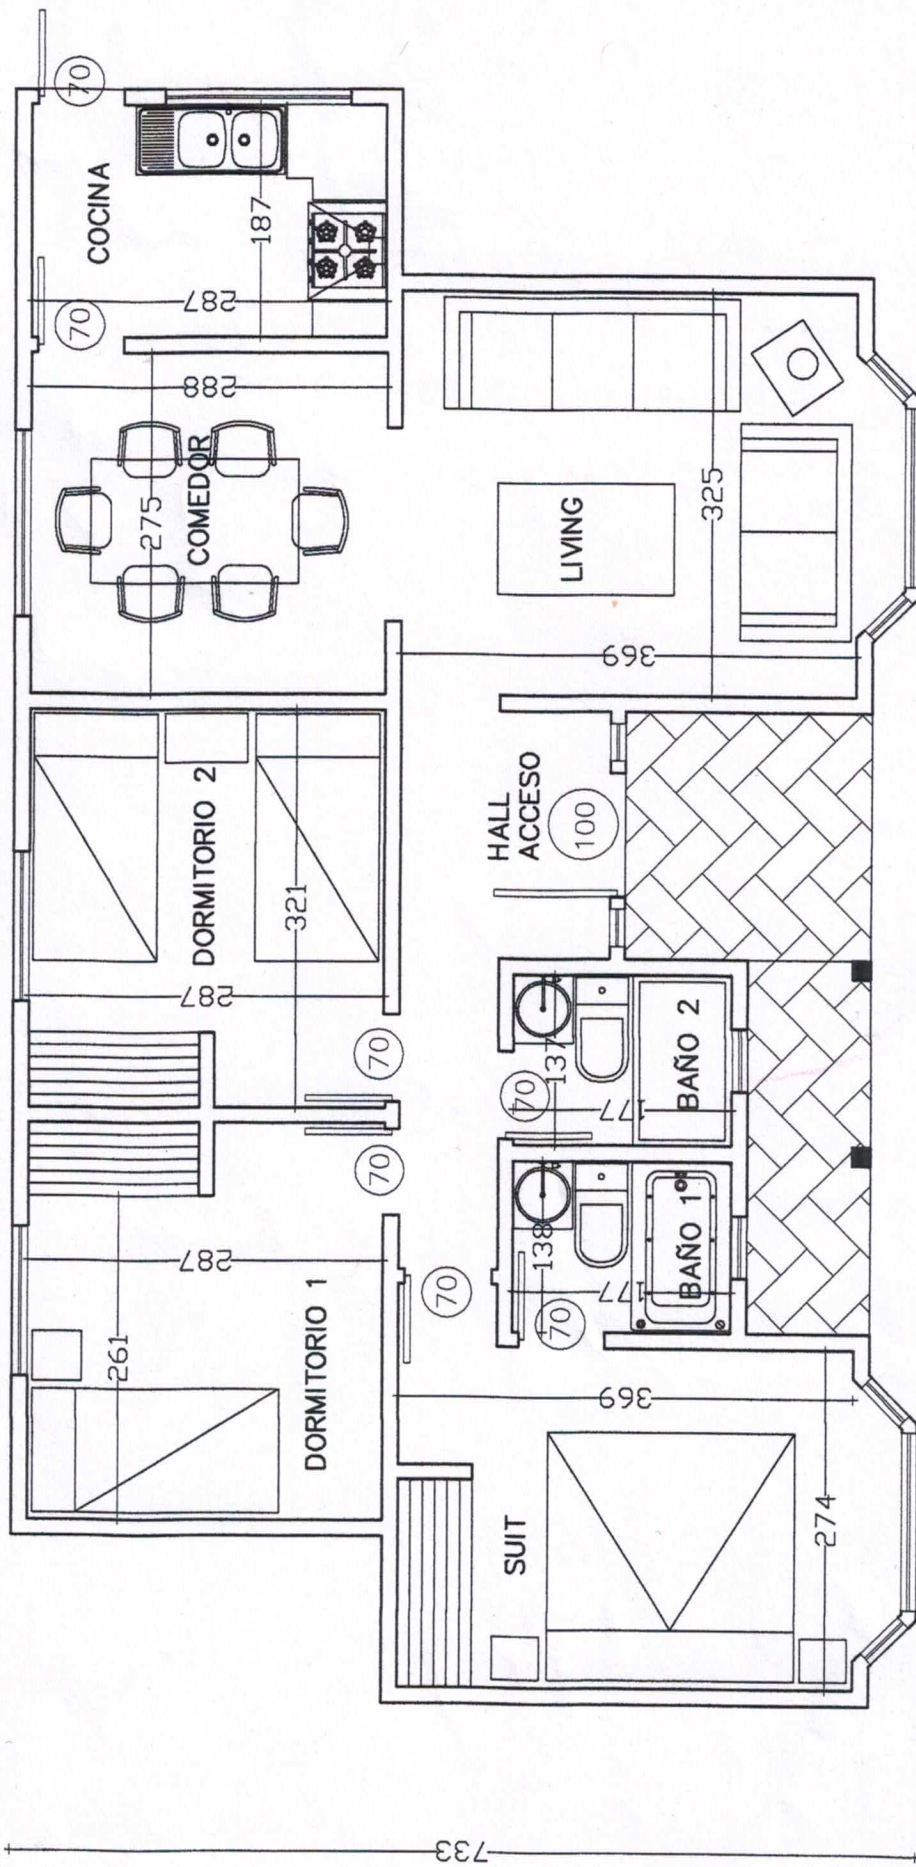

PROYECTO 80
SUPERFICIE CASA: 80 M2

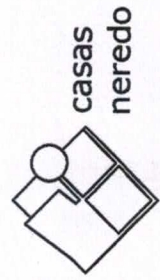

Construimos sus sueños